





Prospetto Est

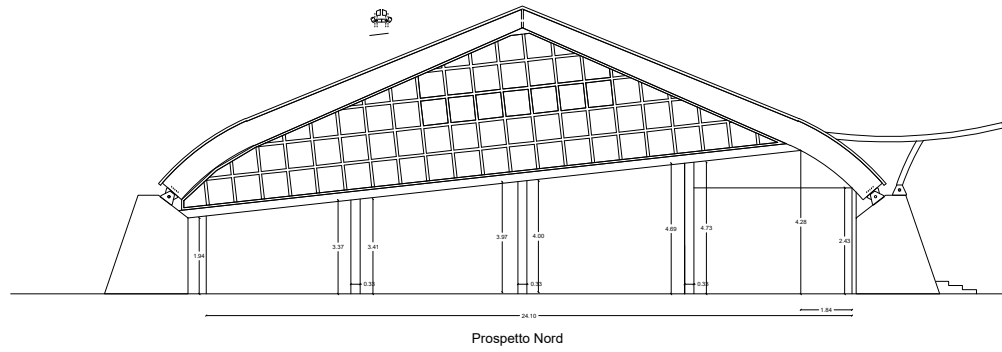


Prospetto Nord

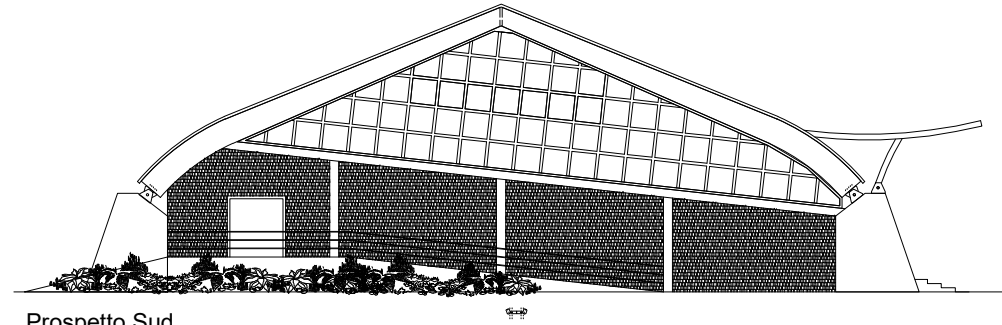

Prospetto Sud

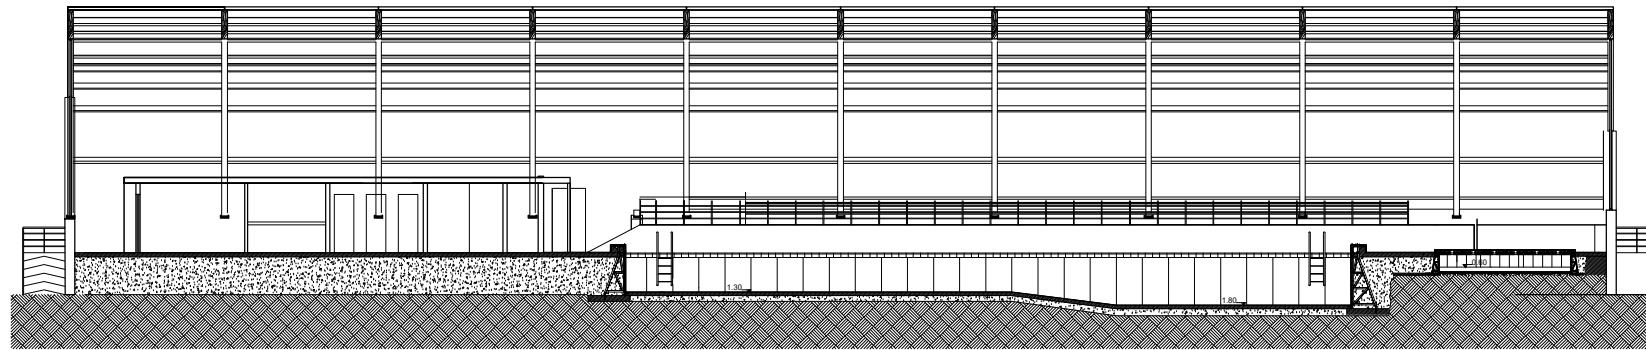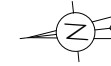

sezione B-B'

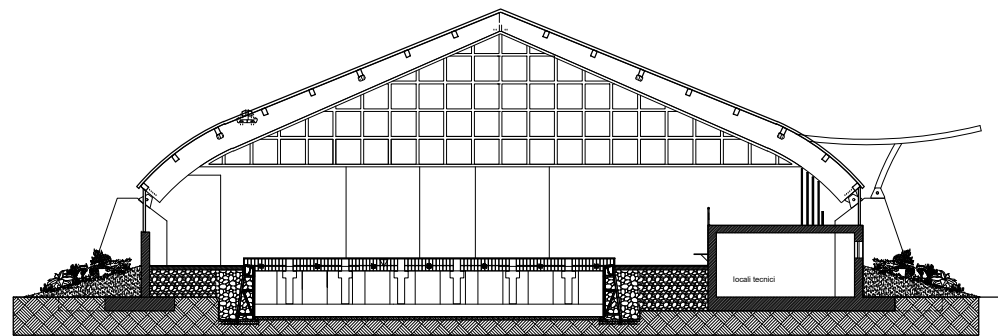

Sezione A - A'

REGIONE SICILIANA
COMUNE DI RAGALNA
 Città Metropolitana di Catania

PISCINA COMUNALE

TAV. 2.A

ELABORATI GRAFICI
Prospetti e sezione