
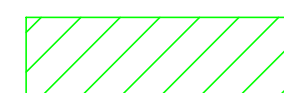









-  Zona carico e scarico controllato e temporaneo
-  Zona stoccaggio temporaneo materiali di recupero messi a disposizione dell'amministrazione
-  Zona stazionamento autopompa cls
-  Recinzione di cantiere metallica h 2m
-  Percorso carrabile del cantiere
-  Percorso pedonale sempre libero
-  Opere di demolizione
-  Opere di nuova Costruzione

Piazza Cisterna

NB**

rallentare lavori in corso

attenzione uscita autocarri

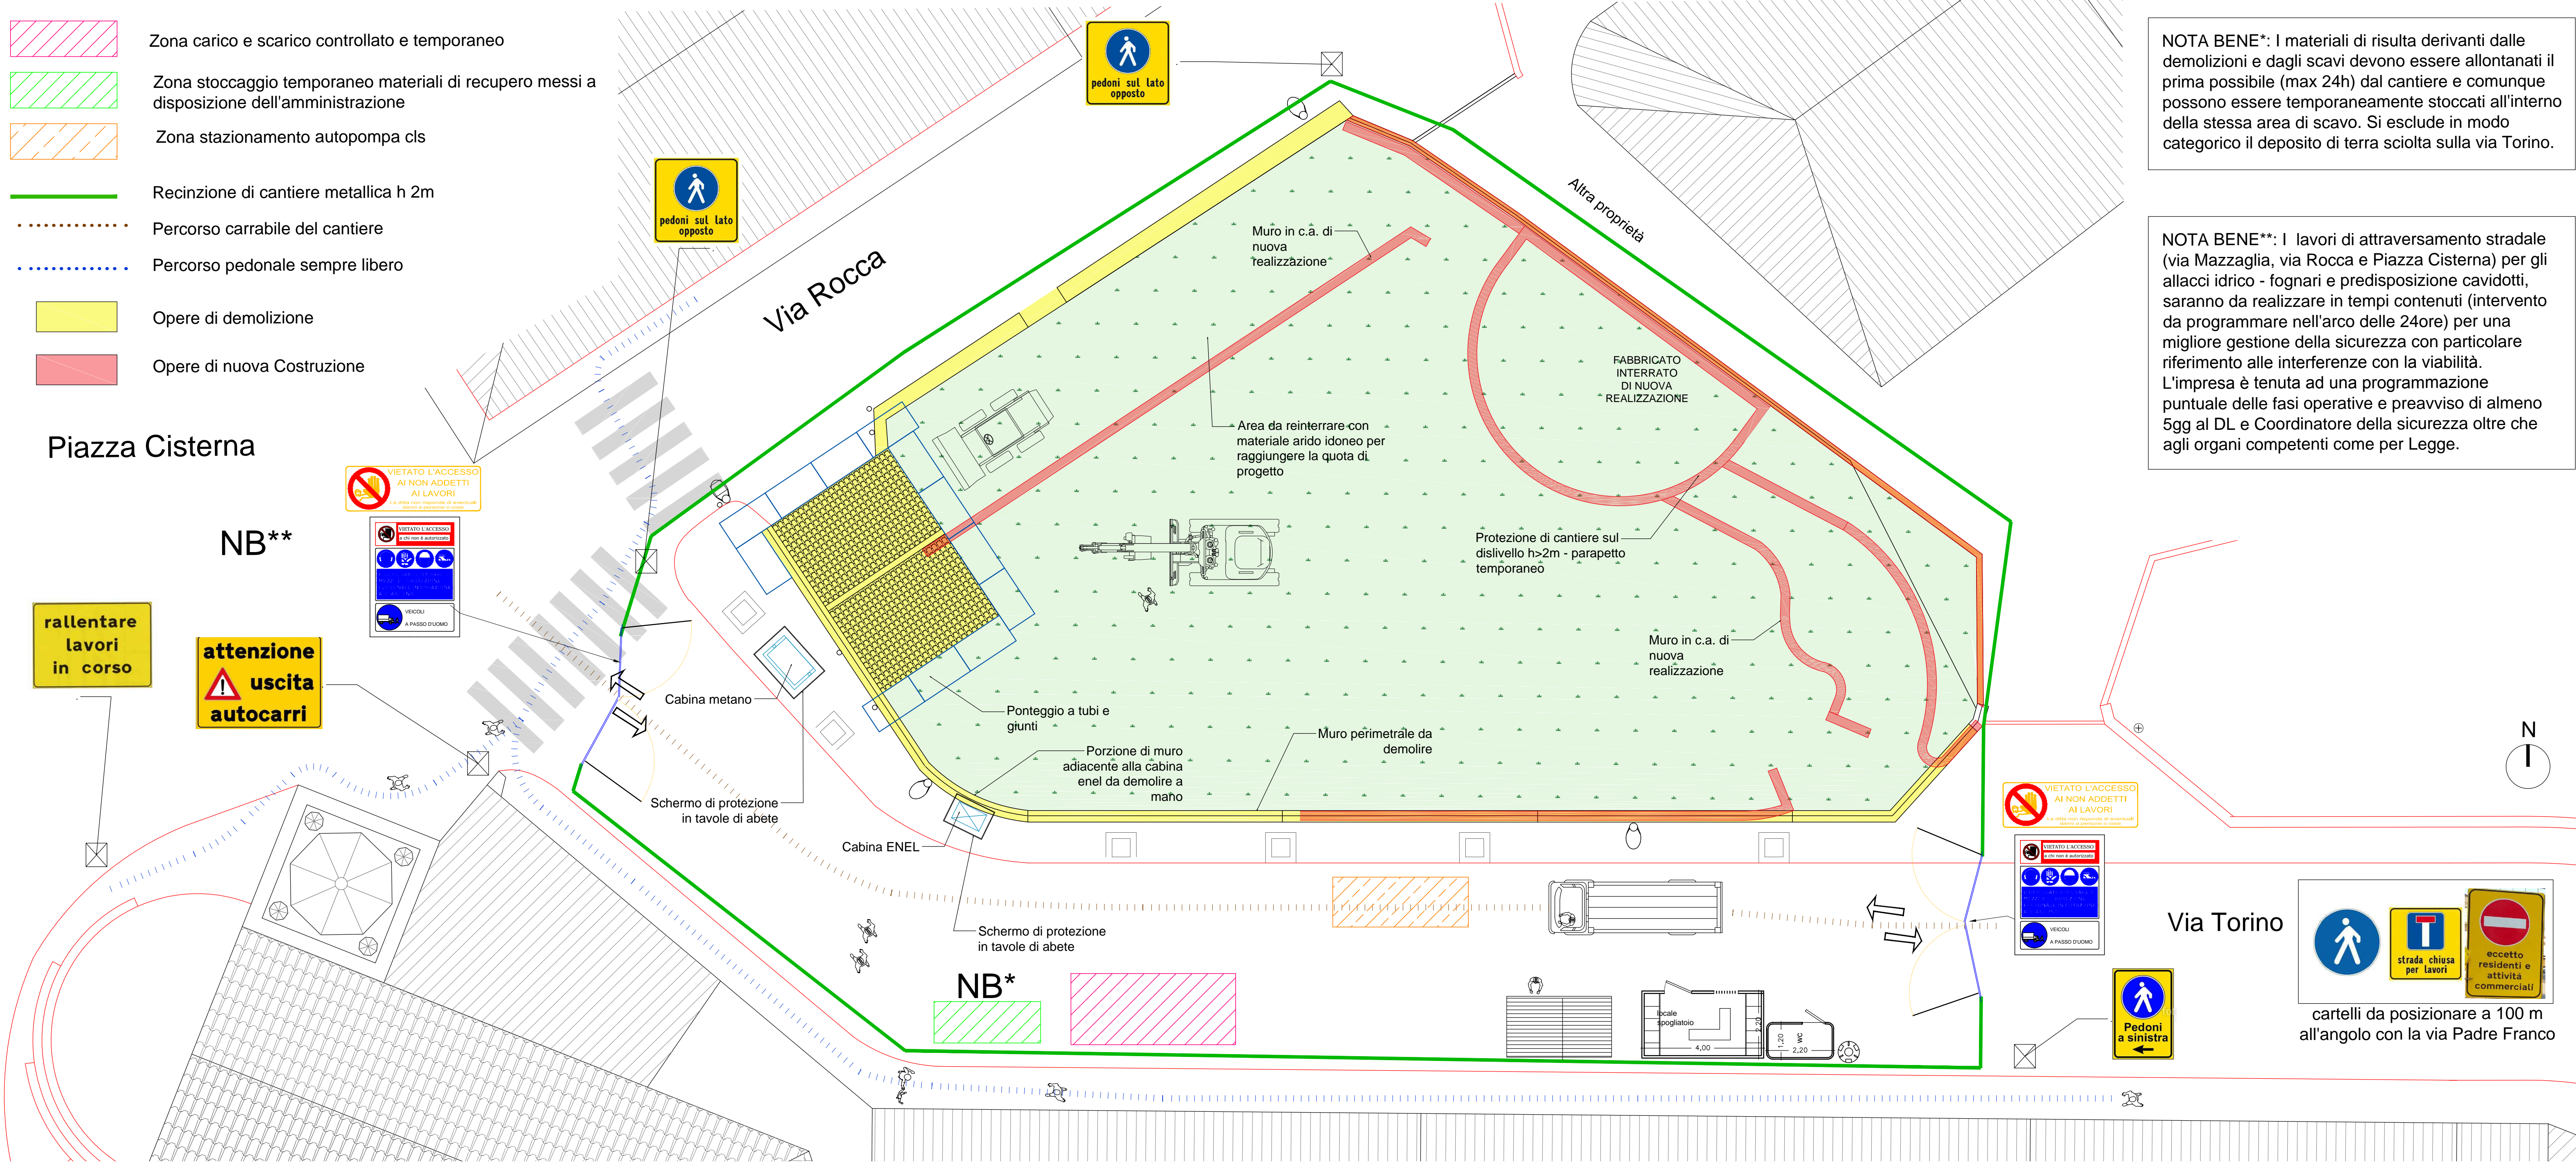

NOTA BENE*: I materiali di risulta derivanti dalle demolizioni e dagli scavi devono essere allontanati il prima possibile (max 24h) dal cantiere e comunque possono essere temporaneamente stoccati all'interno della stessa area di scavo. Si esclude in modo categorico il deposito di terra sciolta sulla via Torino.

NOTA BENE**: I lavori di attraversamento stradale (via Mazzaglia, via Rocca e Piazza Cisterna) per gli allacci idrico - fognari e predisposizione cavidotti, saranno da realizzare in tempi contenuti (intervento da programmare nell'arco delle 24ore) per una migliore gestione della sicurezza con particolare riferimento alle interferenze con la viabilità. L'impresa è tenuta ad una programmazione puntuale delle fasi operative e preavviso di almeno 5gg al DL e Coordinatore della sicurezza oltre che agli organi competenti come per Legge.

 	 COMUNE DI RAGALNA CITTA' METROPOLITANA DI CATANIA
	Lavori di "REALIZZAZIONE DI UN'AREA ESPOSITIVA IN PIAZZA CISTERNA" <i>l'stralcio funzionale</i> Progetto esecutivo
LAYOUT DI CANTIERE I PROGETTISTI Arch. Vito Garbo Ing. Salvatore Barone Geol. Gaspare Motisi	
Pareri e approvazioni	
TAV. SIC 04	
DATA 25/06/2018	
RTP Arch. Vito Garbo - Ing. Salvatore Barone - Geol. Gaspare Motisi Viale Italia n°15, Alcamo (TP), 91011 - Tel/Fax 0924 21660	





cartelli da posizionare a 100 m all'angolo con la via Padre Franco