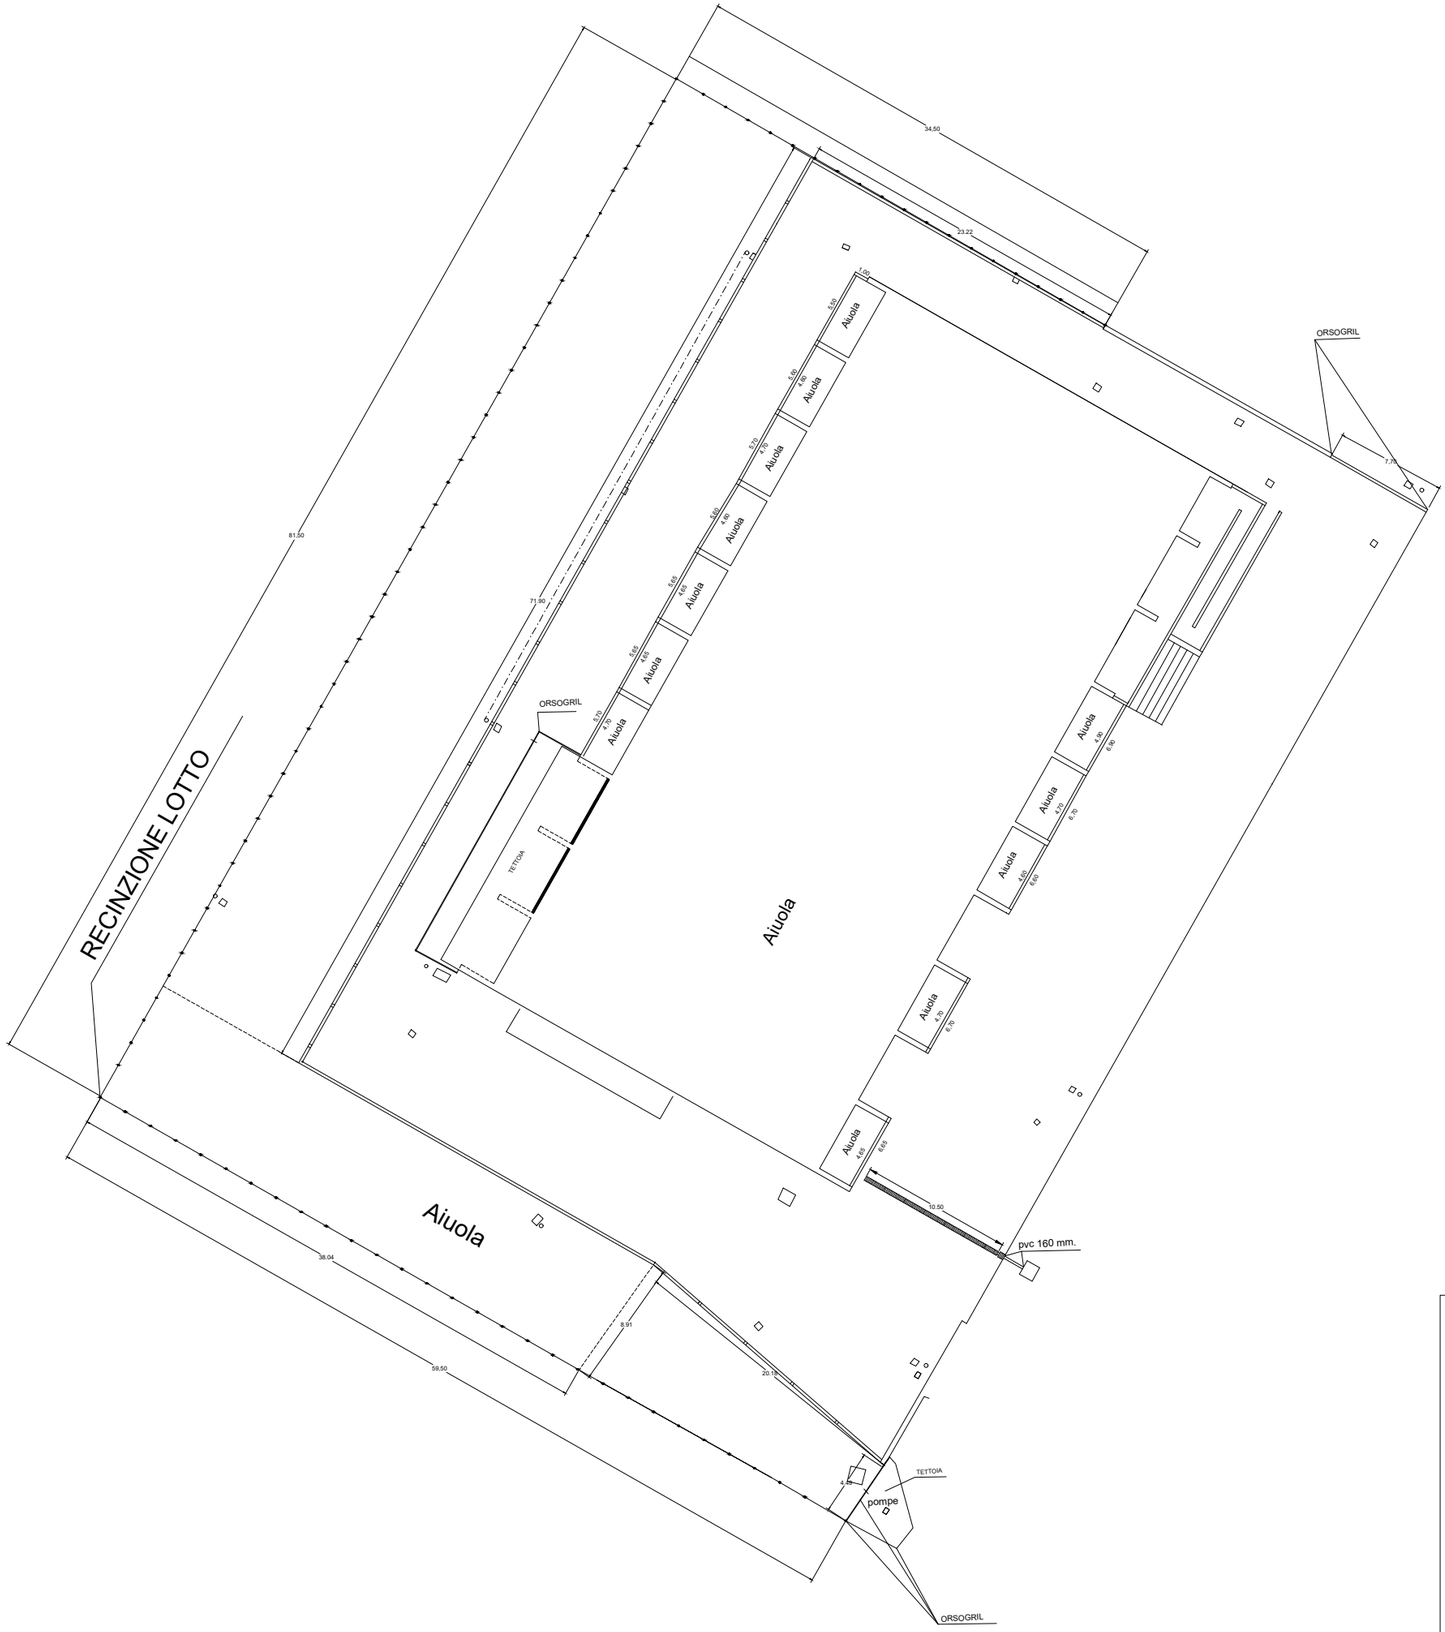

REGIONE SICILANA

COMUNE DI RAGALNA

Città Metropolitana di Catania

PISCINA COMUNALE

ELABORATI GRAFICI

Planimetria esterna

TAV. 2.B